

C type


1LDK

□専有面積/63.72㎡

□バルコニー面積/25.01㎡

※単位:mm 縮尺1/80

	South					East				South		West				South					
L _F	A1	A2	A2	A2	A2																
3 _F	A1	A2	A2	A2	A2	B	B	B	B	C	C	B	B	B	B	A2	A2	A2	A2	A1	
2 _F	A1	A3	A3	A3	A3	B	B	B	B	C	C	B	B	B	B	A3	A3	A3	A3	A1(和室)	
1 _F							B	B	B	C	C	B	B	B							

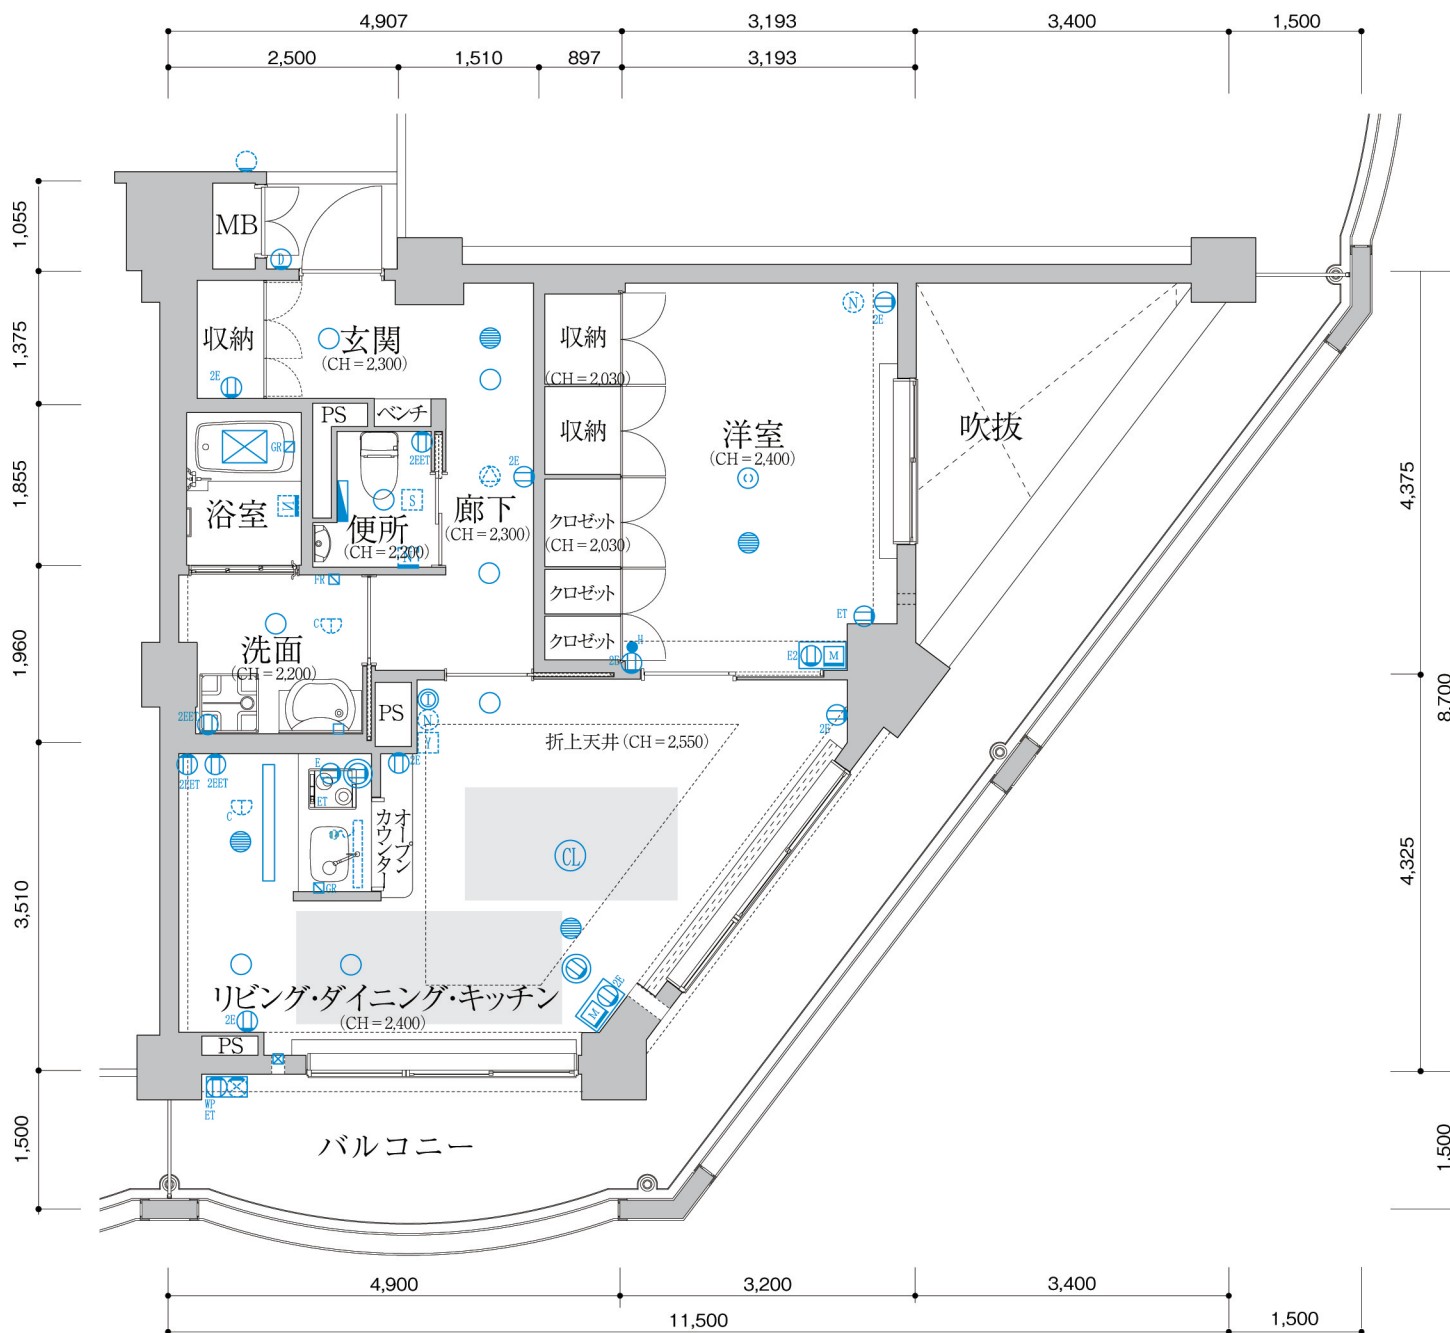

□設備記号凡例

	分電盤		1口コンセント 接地極、接地端子付		緊急呼び出しコール廊下表示灯
	蛍光灯照明器具		エアコン用1口コンセント 接地端子及び接地極付		緊急呼び出しコール子機(握り押しボタン)
	ダウンライト		床暖房コントローラ		緊急呼び出しコール呼出押しボタン
	天井照明用コンセント		ガス給湯器リモコン		生活センサー
	照明付天井ファン		浴室換気乾燥暖房機リモコン		火災感知器
	非常照明器具(電池内蔵型)		ドアホン親機		浴室換気乾燥暖房機
	2口コンセント 接地極付		ドアホン		床暖房
	1口コンセント 接地端子付		マルチメディアコンセント TV用配線端子、電話用配線端子、LAN用配線端子		
	2口コンセント 接地極、接地端子付、入線機能付(防水型)		天井埋込型スピーカー		